


BUREAU D'ARCHITECTURE MEYRIN	<p>PROJET</p> <p>N° 582-503</p>	1500	F	<p>DATE</p> <p>15.10.2013</p>	<p>ÉCHELLE</p> <p>1/50</p>	<p>EXÉCUTION</p>
						<p>ÉLÉMENTS</p>

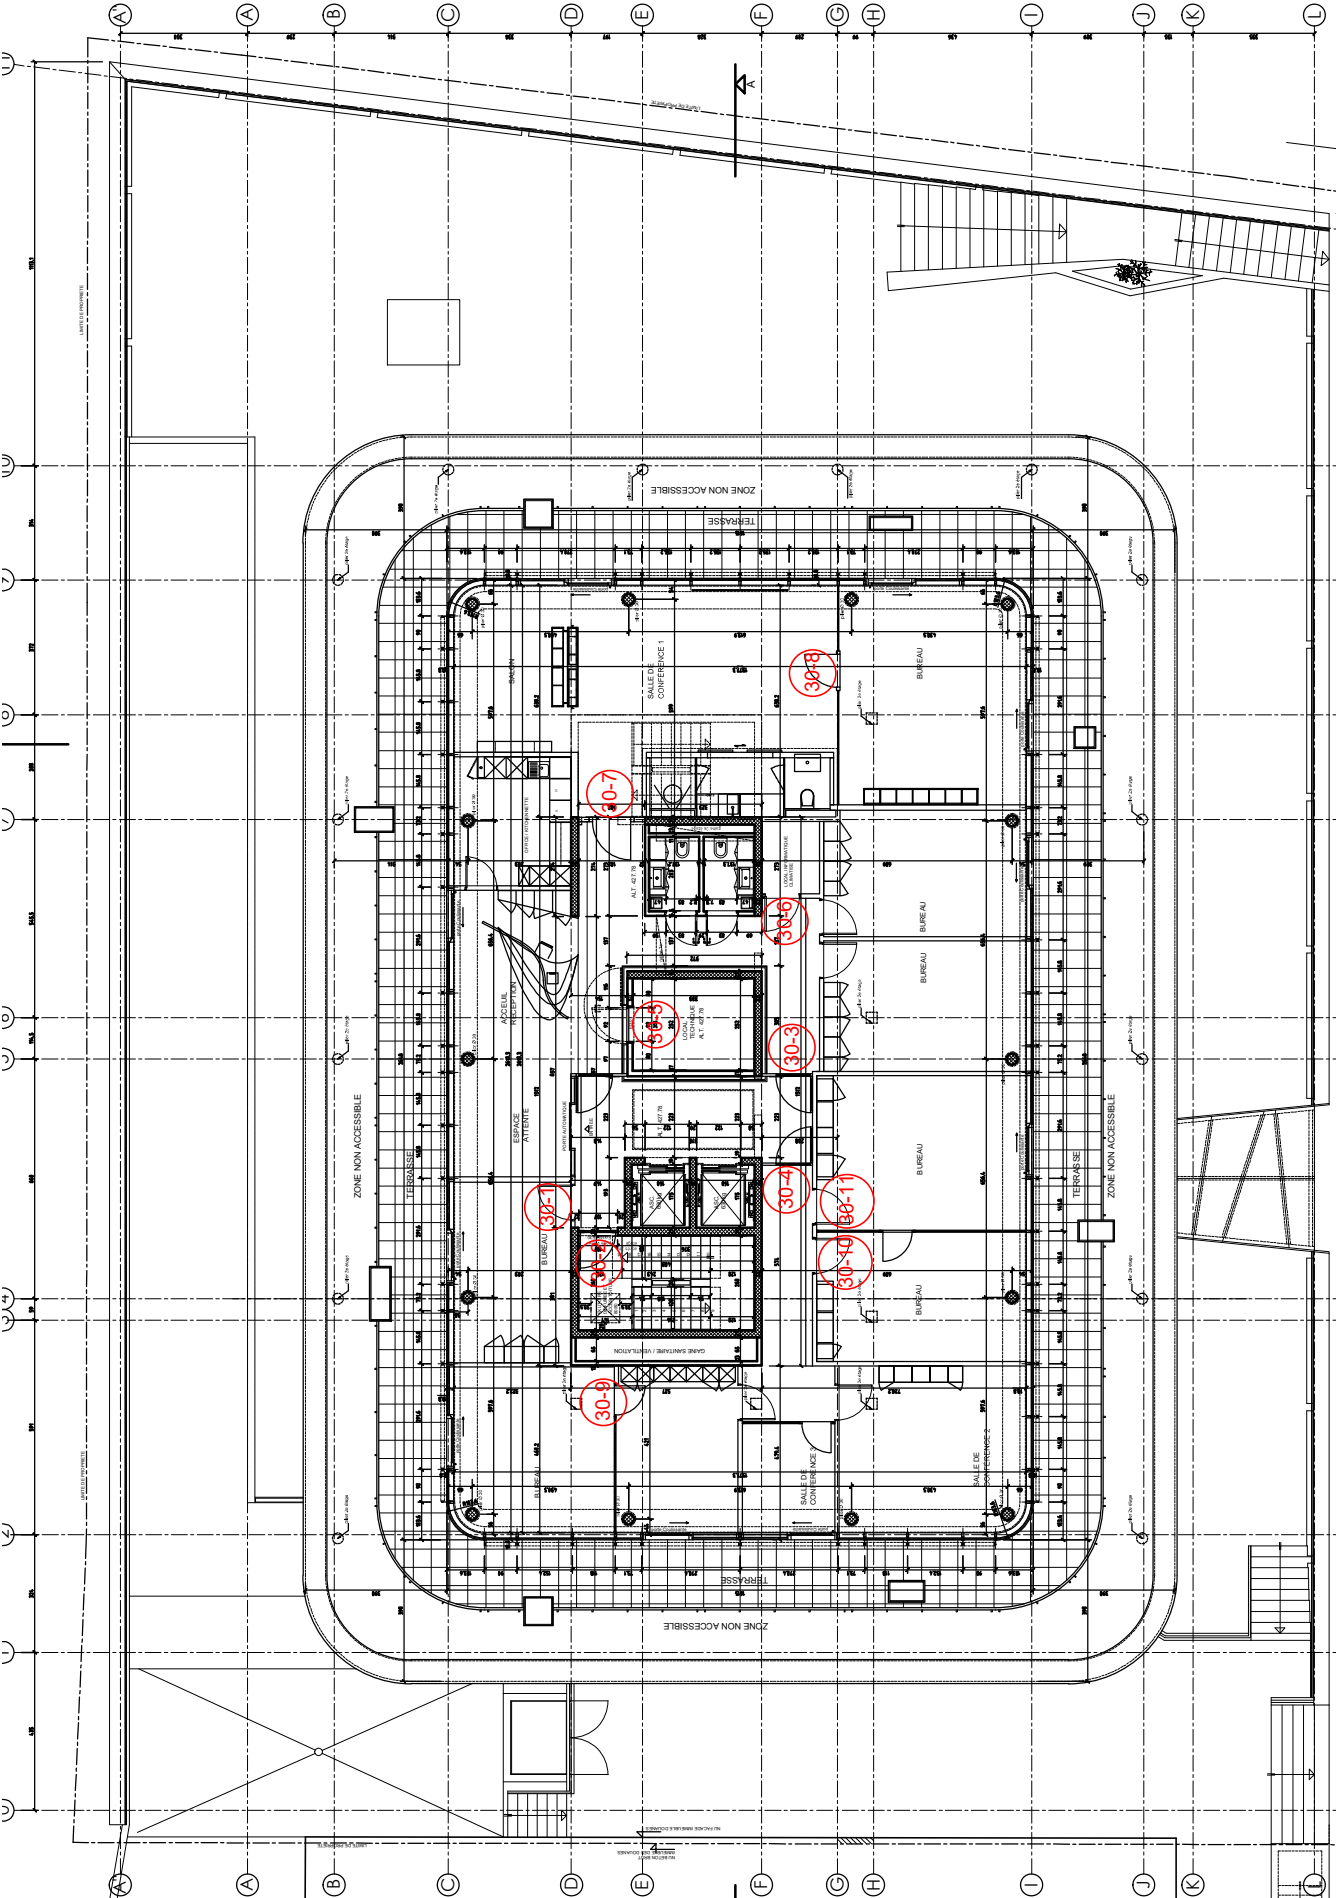

**BUREAU D'INGÉNIEURS CIVILS**  
 5 Chemin de Paris 1233 BERNEX  
 Tél. 022 850 9120 Fax 022 850 9129  
 E-mail info@pillett.ch

**582-CONSTRUCTION D'UN IMMEUBLE DE BUREAUX**  
**ATTIQUE**  
**MISE EN PASSE**

HORS ECHELLE  
 R.B. 22.10.2013